
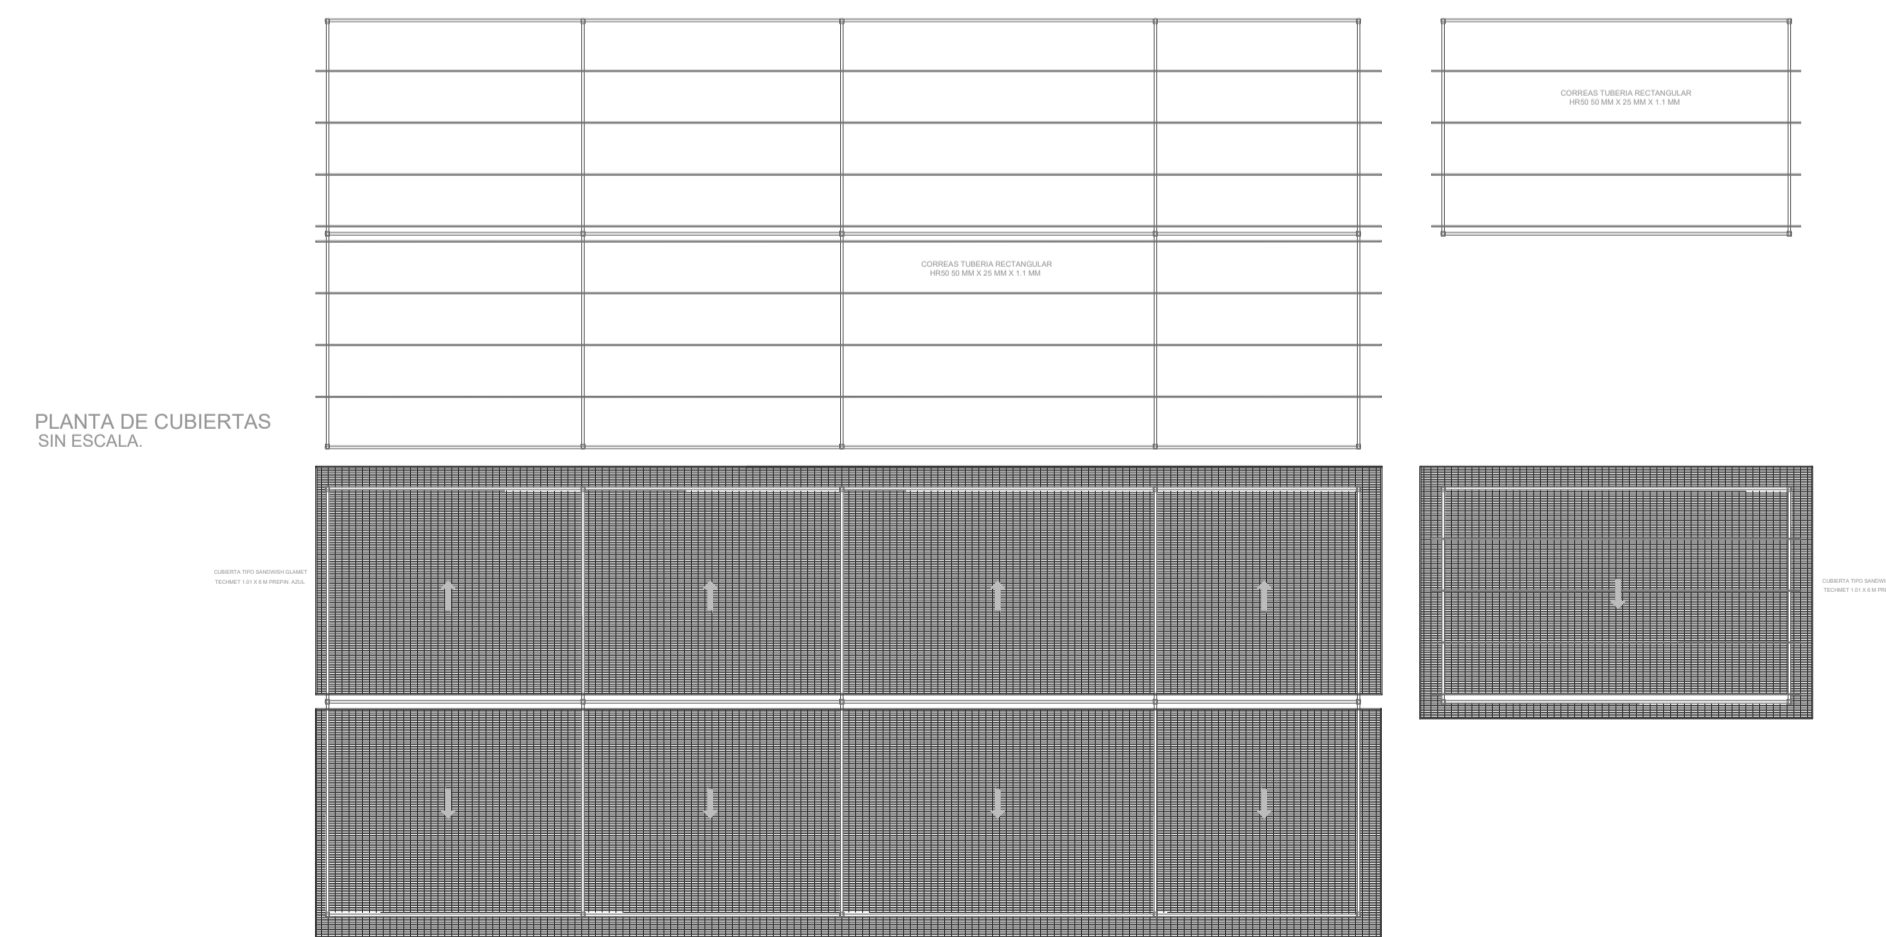


PLANTA ZONIFICACIÓN TIPO - PLÁTANO-YUCA SIN ESCALA.

NOTA. El diseño se contempla para una planta tipo para el acopio, proceso, transformación, empaque y biofabrica, el oferente debe realizar una fusión y entregar el diseño para una planta de Platano y Yuca, según las especificaciones técnicas solicitadas en la SdC.

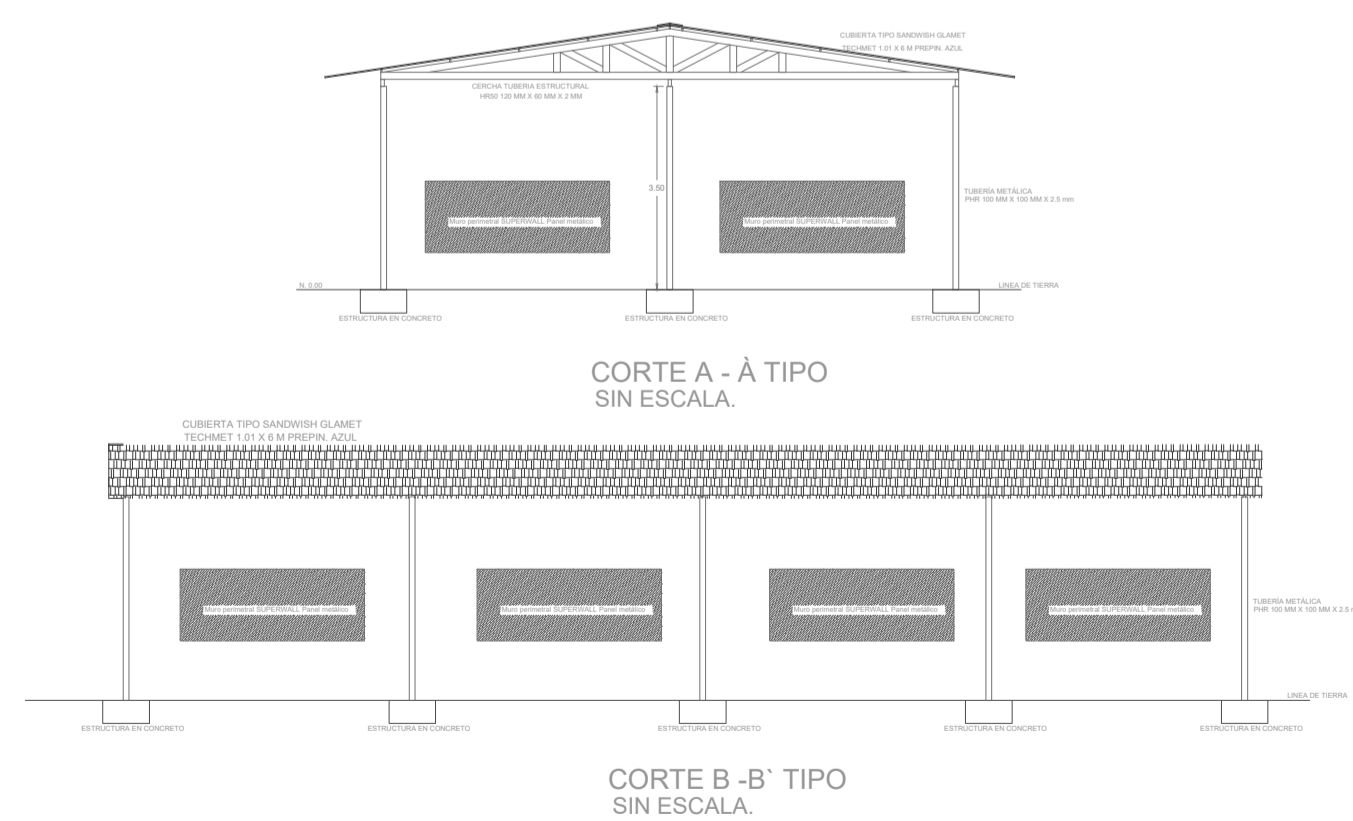

PLANTA DE CUBIERTAS SIN ESCALA.

PROYECTO PLANTA TIPO NORTE DE SANTANDER	PROYECTO: PLANTA AGROINDUSTRIAL	REVISO:	PARAMETROS TOPOGRAFICOS:	UBICACION: Municipio de Sardinata, Departamento de Norte de Santander	PROPIETARIO: ASOCIACIÓN CAMPESINA	OBSERVACIONES:	AREA:	ESCALA: SIN ESCALA
	LEV. CALCULO:	CONTIENE: PLANTA ARQUITECTONICA PREDIO ESTANDAR			DIBUJO:		FECHA: Febrero de 2026	PLANO: